

План покрытия

Ведомость тротуаров, дорожек и площадок

№п.п	Наименование	Тип покрытия	Площадь покрытия, м ²	Примечание за пределами участка
1	Проезд, 6м	II	4752,9	
2	Проезд, 7м	I	-	482,0
3	Тротуар	I	2816,8	1776,7
4	Спортивная площадка, 33,6м x 20,2м	III	-	650,0
5	Площадка общего пользования, 32,0м x 20,2 м	III	-	680,0
6	Хоз.бытовая площадка, 3,0м x 5,0м	II	15,0	
7	Парковочный карман	II	34,5	

Ведомость жилых и общественных зданий и сооружений


Номер на плане	Наименование и обозначение	Этажность	Количество		Площадь, м ²				Строительный объем, м ³	
			зданий	квартир	застройки		общая нормируемая		зданий	всего
					здания	всего	здания	всего		
1	Проектируемый объект тип 1	2	7	-	-	117,9				
2	Проектируемый объект тип 2	2	13	-	-	106,7				
3	Проектируемый объект тип 3	2	12	-	-	92,5				
4	Проектируемый объект тип 4	2	13	-	-	101,6				
5	кпп	1	1	-	-	34,8				
6	Общественное здание	2	1	-	-	125,1				
7	ТП	1	1	-	-	9,6				
8	Площадка общего пользования	1	-	-	-	680,0				
9	Спортивная площадка	1	-	-	-	650,0				
10	Хоз.бытовая площадка	3	-	-	-	15,0				
11	ГРПШ	1	-	-	-	15,0				
12	Детская площадка	2	-	-	-	24,4				
13	Подземные резервуары для воды V = 30м ³	2								
14	Парковочный карман	1				34,5				

Конструкции покрытия


Тип I



Тип II

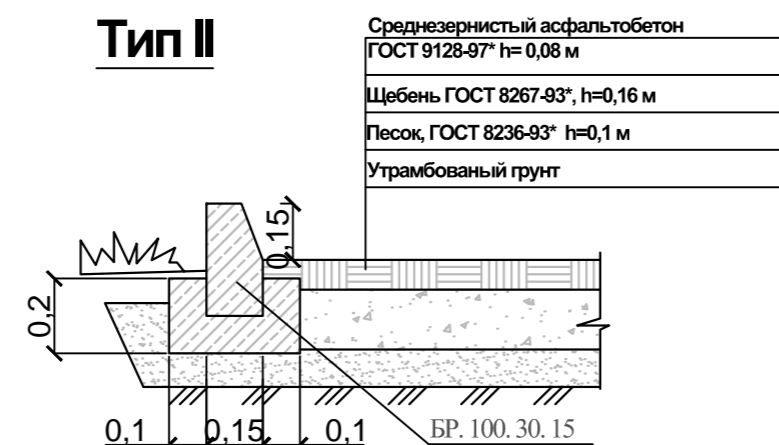

Тип III

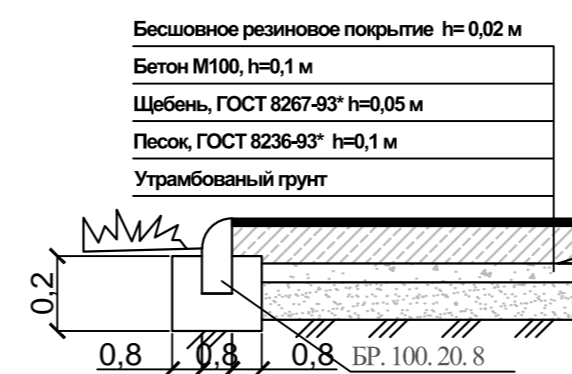

Условные обозначения:

- Проектируемый объект
- Тротуарная плитка
- Озеленение
- Асфальтовое покрытие
- Резиновое покрытие
- Территория индивидуальных земельных участков
- Граница внешнего благоустройства
- Граница индивидуальных земельных участков
- Граница отведенного земельного участка

Примечания:
1. Тротуары выше зон озеленения на 10 см.
2. Размеры на чертеже даны в метрах.

Д - 14 - 2. ПЗУ					
Индивидуальные малоэтажные и среднеэтажные жилые дома по адресу: мкр. «Южный», с. Началово, Приволжский район, Астраханская область					
Изм.	Кол.	Лист	№ док.	Подл.	Дата
		ГИП	Сарычева		
		Разработ.	Шамычкова		
Схема планировочной организации земельного участка			Стадия	Лист	Листов
			II	4	
План покрытий М 1:1000					
Н. контр.	Хасанов				

